

ZMENY A DOPLNKY 04/2019 - NÁVRH  
ÚZEMNÝ PLÁN OBCE


M 1 : 2 880

**LOŠONEC**



OBJEDNÁVATEĽ: OBEC LOŠONEC  
SPRACOVATEĽ: ING. ARCH. EVA KRUPOVÁ  
SPRACOVANÉ: SEPTEMBER, 2019

VÝKRES RIEŠENIA VEREJNÉHO  
DOPRAVNÉHO VYBAVENIA

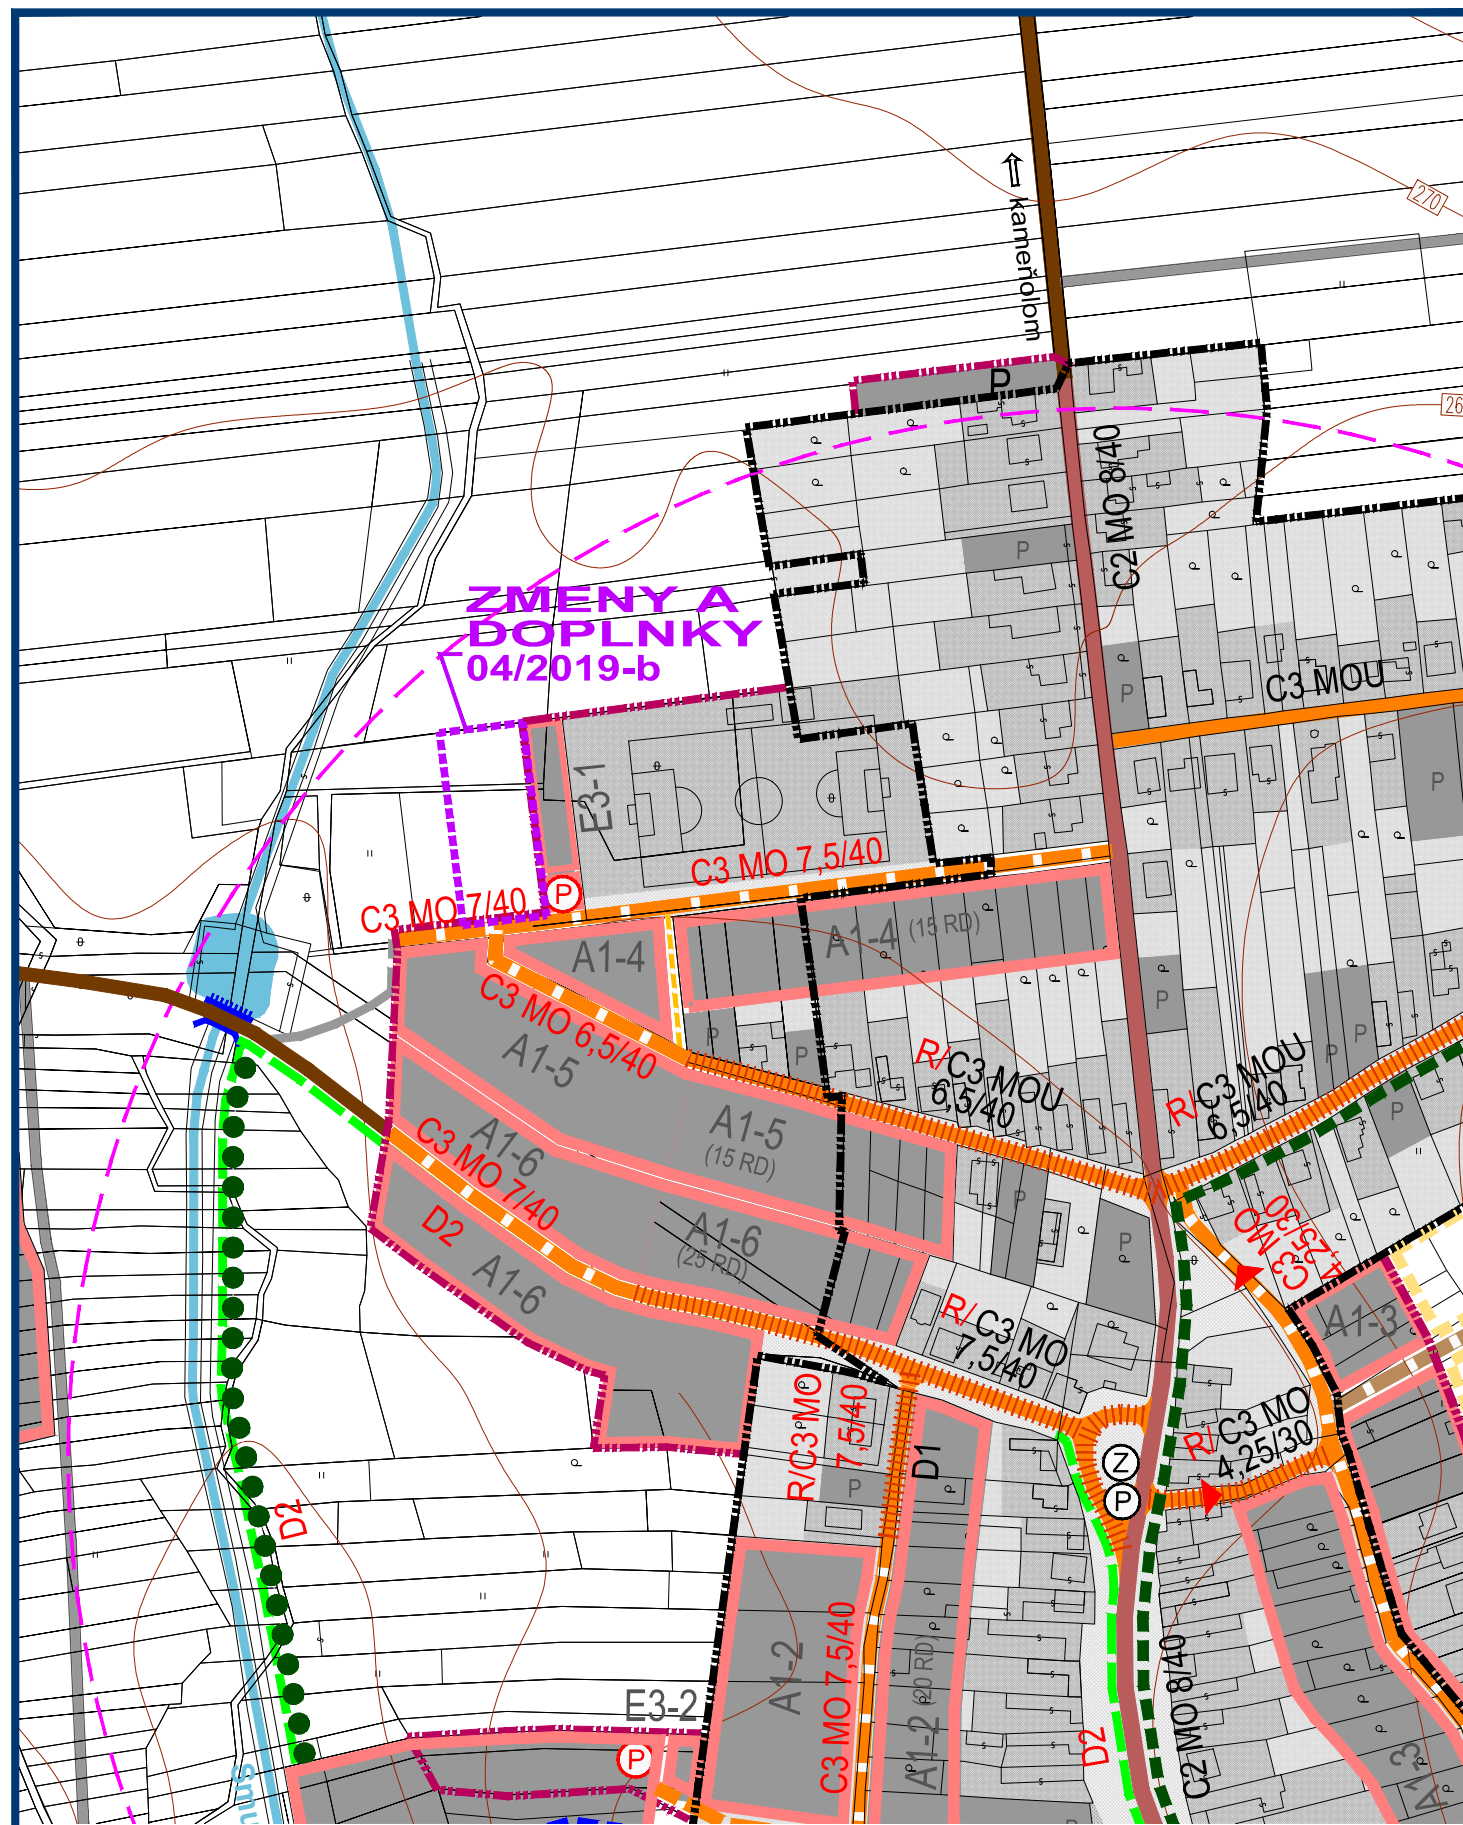

ZMENY A DOPLNKY 04/2019 - NÁVRH  
ÚZEMNÝ PLÁN OBCE

M 1 : 2 880

**LOŠONEC**



OBJEDNÁVATEĽ: OBEC LOŠONEC  
SPRACOVATEĽ: ING. ARCH. EVA KRUPOVÁ  
SPRACOVANÉ: SEPTEMBER, 2019

VÝKRES RIEŠENIA VEREJNÉHO  
DOPRAVNÉHO VYBAVENIA

LEGENDA		
STAV	NÁVRH	VÝHLAD
		HRANICA KATASTRÁLNEHO ÚZEMIA
		HRANICA KATASTRÁLNEHO ÚZEMIA SUSEDNÝCH OBČÍ
		HRANICA ZASTAVANÉHO ÚZEMIA
		HRANICA ROZVOJOVÝCH LOKALÍT
	A1-2	OZNAČENIE ROZVOJOVÝCH LOKALÍT
	V1-1	FUNKČNÉ PLOCHY
		CESTA III. TRIEDY (V ZASTAVANOM ÚZEMÍ B3)
		OBSLUŽNÁ KOMUNIKÁCIA C2
		OBSLUŽNÁ KOMUNIKÁCIA C3
		UPOKOJENÁ KOMUNIKÁCIA D1
		CYKLISTICKÁ KOMUNIKÁCIA D2
		KOMUNIKÁCIA PRE PEŠÍCH D3
		MIESTNE KOMUNIKÁCIE URČENÉ NA REKONŠTRUKCIU
		JEDNOSMERNÁ KOMUNIKÁCIA
		KOMUNIKÁCIE ÚČELOVÉ
		POLNÉ CESTY SPEVNENÉ, NESPEVNENÉ A LESNÉ
		MOST, LÁVKA
		MOST - REKONŠTRUKCIA
		SMEROVANIE CIEST III. TRIEDY
		HRANICA OCHRANNÉHO PÁSMA CESTY
		KONIEC ZASTAVANÉHO ÚZEMIA OBCE PODĽA ZÁK. Č. 135/1961 ZB. (CESTNÝ ZÁKON)
		STATICKÁ DOPRAVA - SÚVISLÉ PARKOVACIE PLOCHY / PARKOVISKÁ
		HROMADNÁ DOPRAVA - ZASTÁVKY HD
		IZOCHRONA ČASOVEJ DOSTUPNOSTI ZASTÁVOK HD (400 m)
	C3	OZNAČENIE FUNKČNEJ TRIEDY A KATEGÓRIE CESTY
	C3 MO	
		CYKLOTURISTICKÉ TRASY
		TURISTICKÉ TRASY

ZMENY A DOPLNKY 04/2019

NÁVRH	
	HRANICA RIEŠENÉHO ÚZEMIA ZMIEN A DOPLNKOV 04/2019
	HRANICA ZASTAVANÉHO ÚZEMIA
	STATICKÁ DOPRAVA - SÚVISLÉ PARKOVACIE PLOCHY / PARKOVISKÁ

ZMENY A DOPLNKY 04/2019 - NÁVRH  
ÚZEMNÝ PLÁN OBCE

M 1 : 2 880

**LOŠONEC**



OBJEDNÁVATEĽ: OBEC LOŠONEC  
SPRACOVATEĽ: ING. ARCH. EVA KRUPOVÁ  
SPRACOVANÉ: SEPTEMBER, 2019

VÝKRES RIEŠENIA VEREJNÉHO  
DOPRAVNÉHO VYBAVENIA