

ZMENY A DOPLNKY 04/2019 - NÁVRH  
ÚZEMNÝ PLÁN OBCE


M 1 : 2 880

**LOŠONEC**

VÝKRES RIEŠENIA VEREJNÉHO  
TECHNICKÉHO VYBAVENIA  
ENERGETIKA A TELEKOMUNIKÁCIE



OBJEDNÁVATEĽ: OBEC LOŠONEC  
SPRACOVATEĽ: ING. ARCH. EVA KRUPOVÁ  
SPRACOVANÉ: SEPTEMBER, 2019

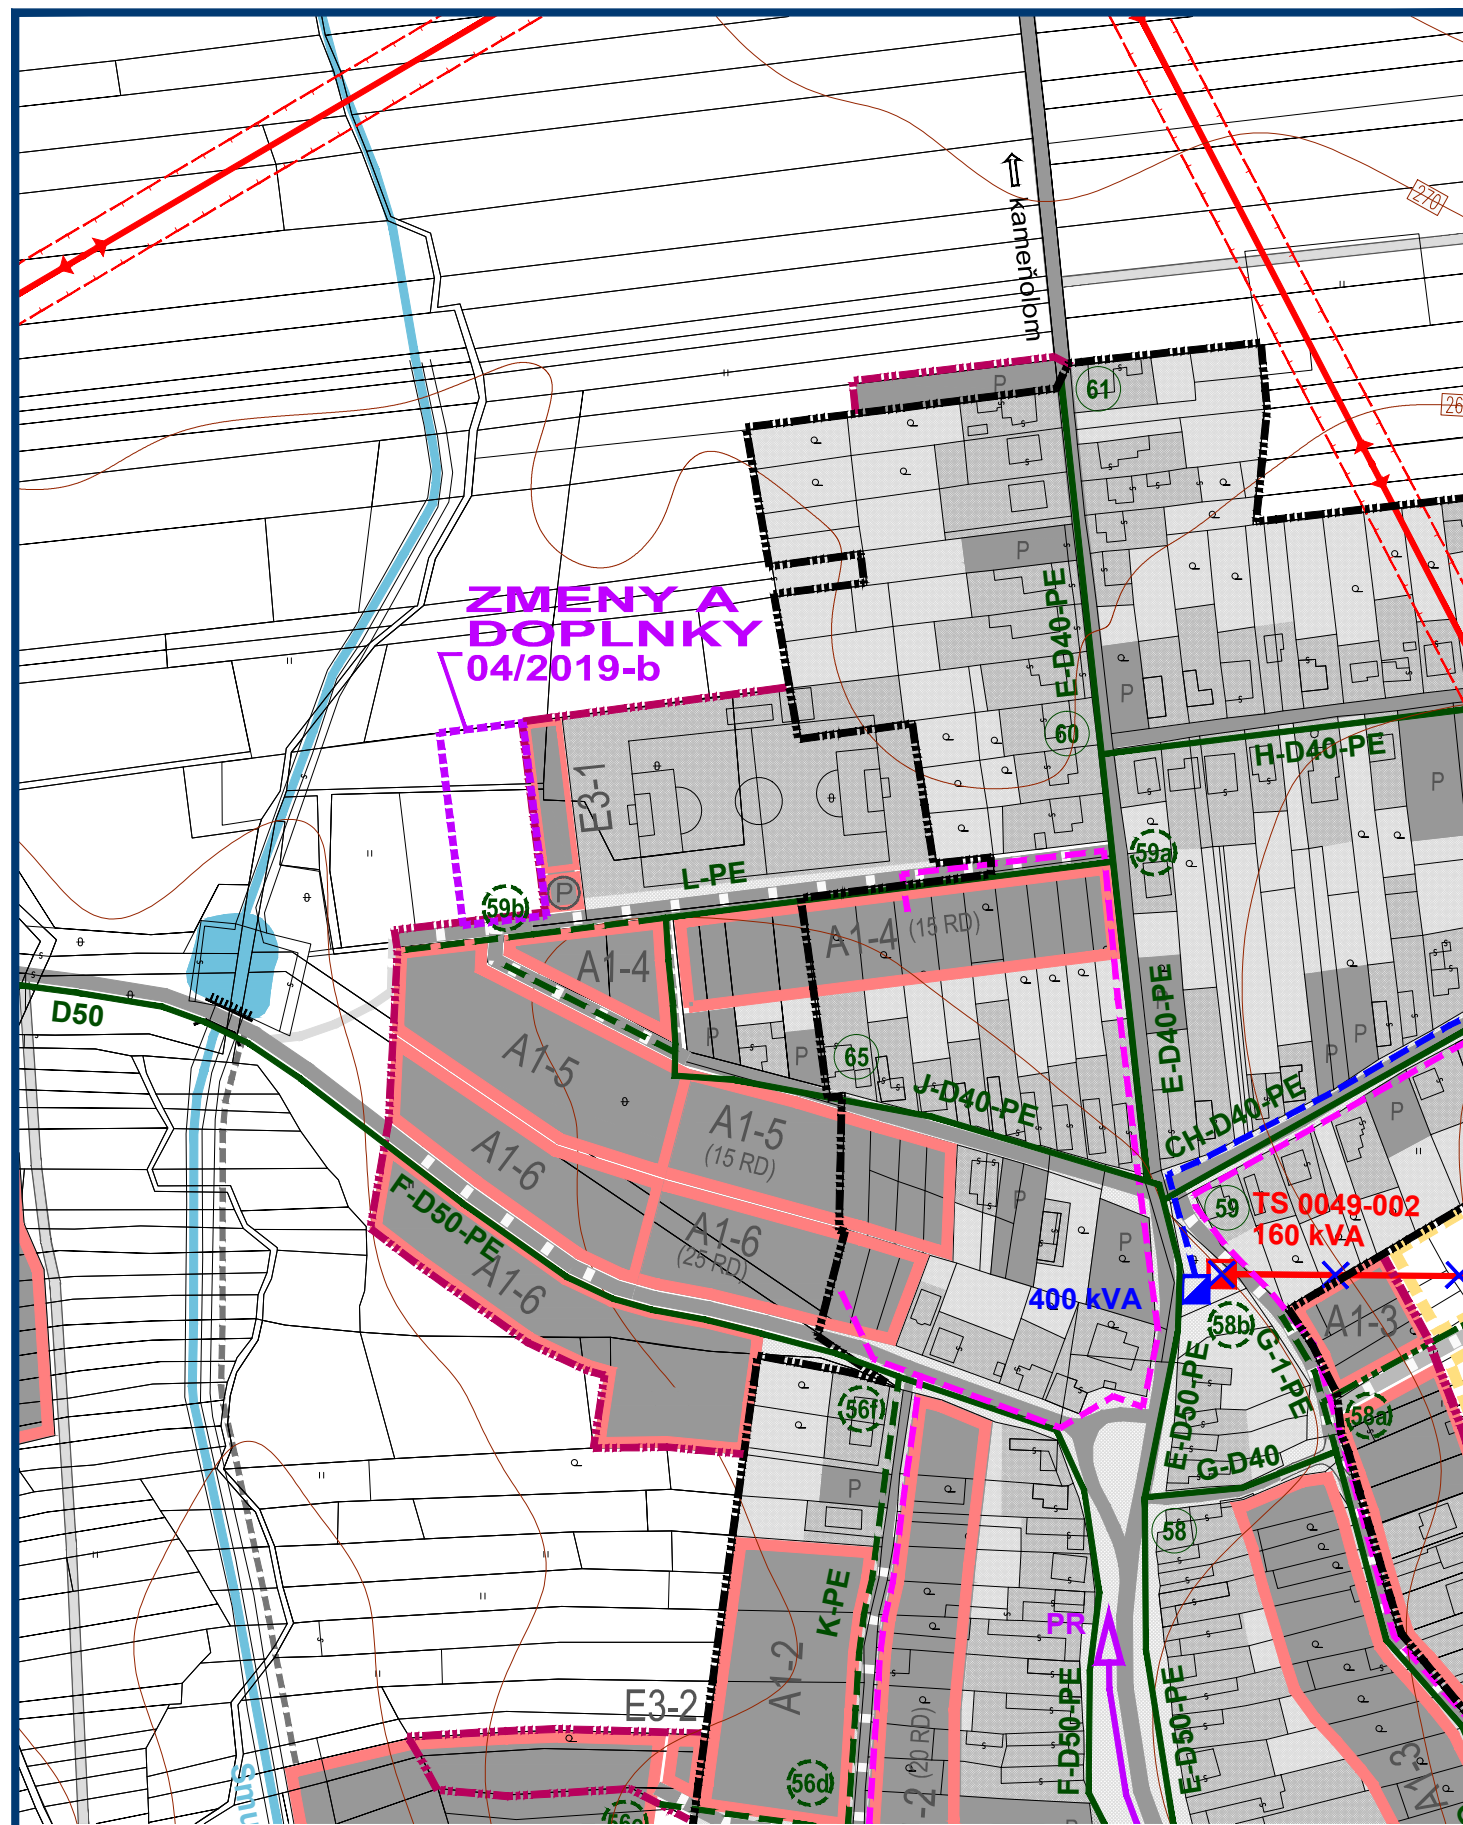


ZMENY A DOPLNKY 04/2019 - NÁVRH  
ÚZEMNÝ PLÁN OBCE


M 1 : 2 880

**LOŠONEC**

VÝKRES RIEŠENIA VEREJNÉHO  
TECHNICKÉHO VYBAVENIA  
ENERGETIKA A TELEKOMUNIKÁCIE

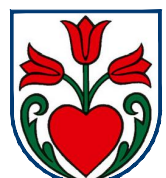

OBJEDNÁVATEĽ: OBEC LOŠONEC  
SPRACOVATEĽ: ING. ARCH. EVA KRUPOVÁ  
SPRACOVANÉ: SEPTEMBER, 2019

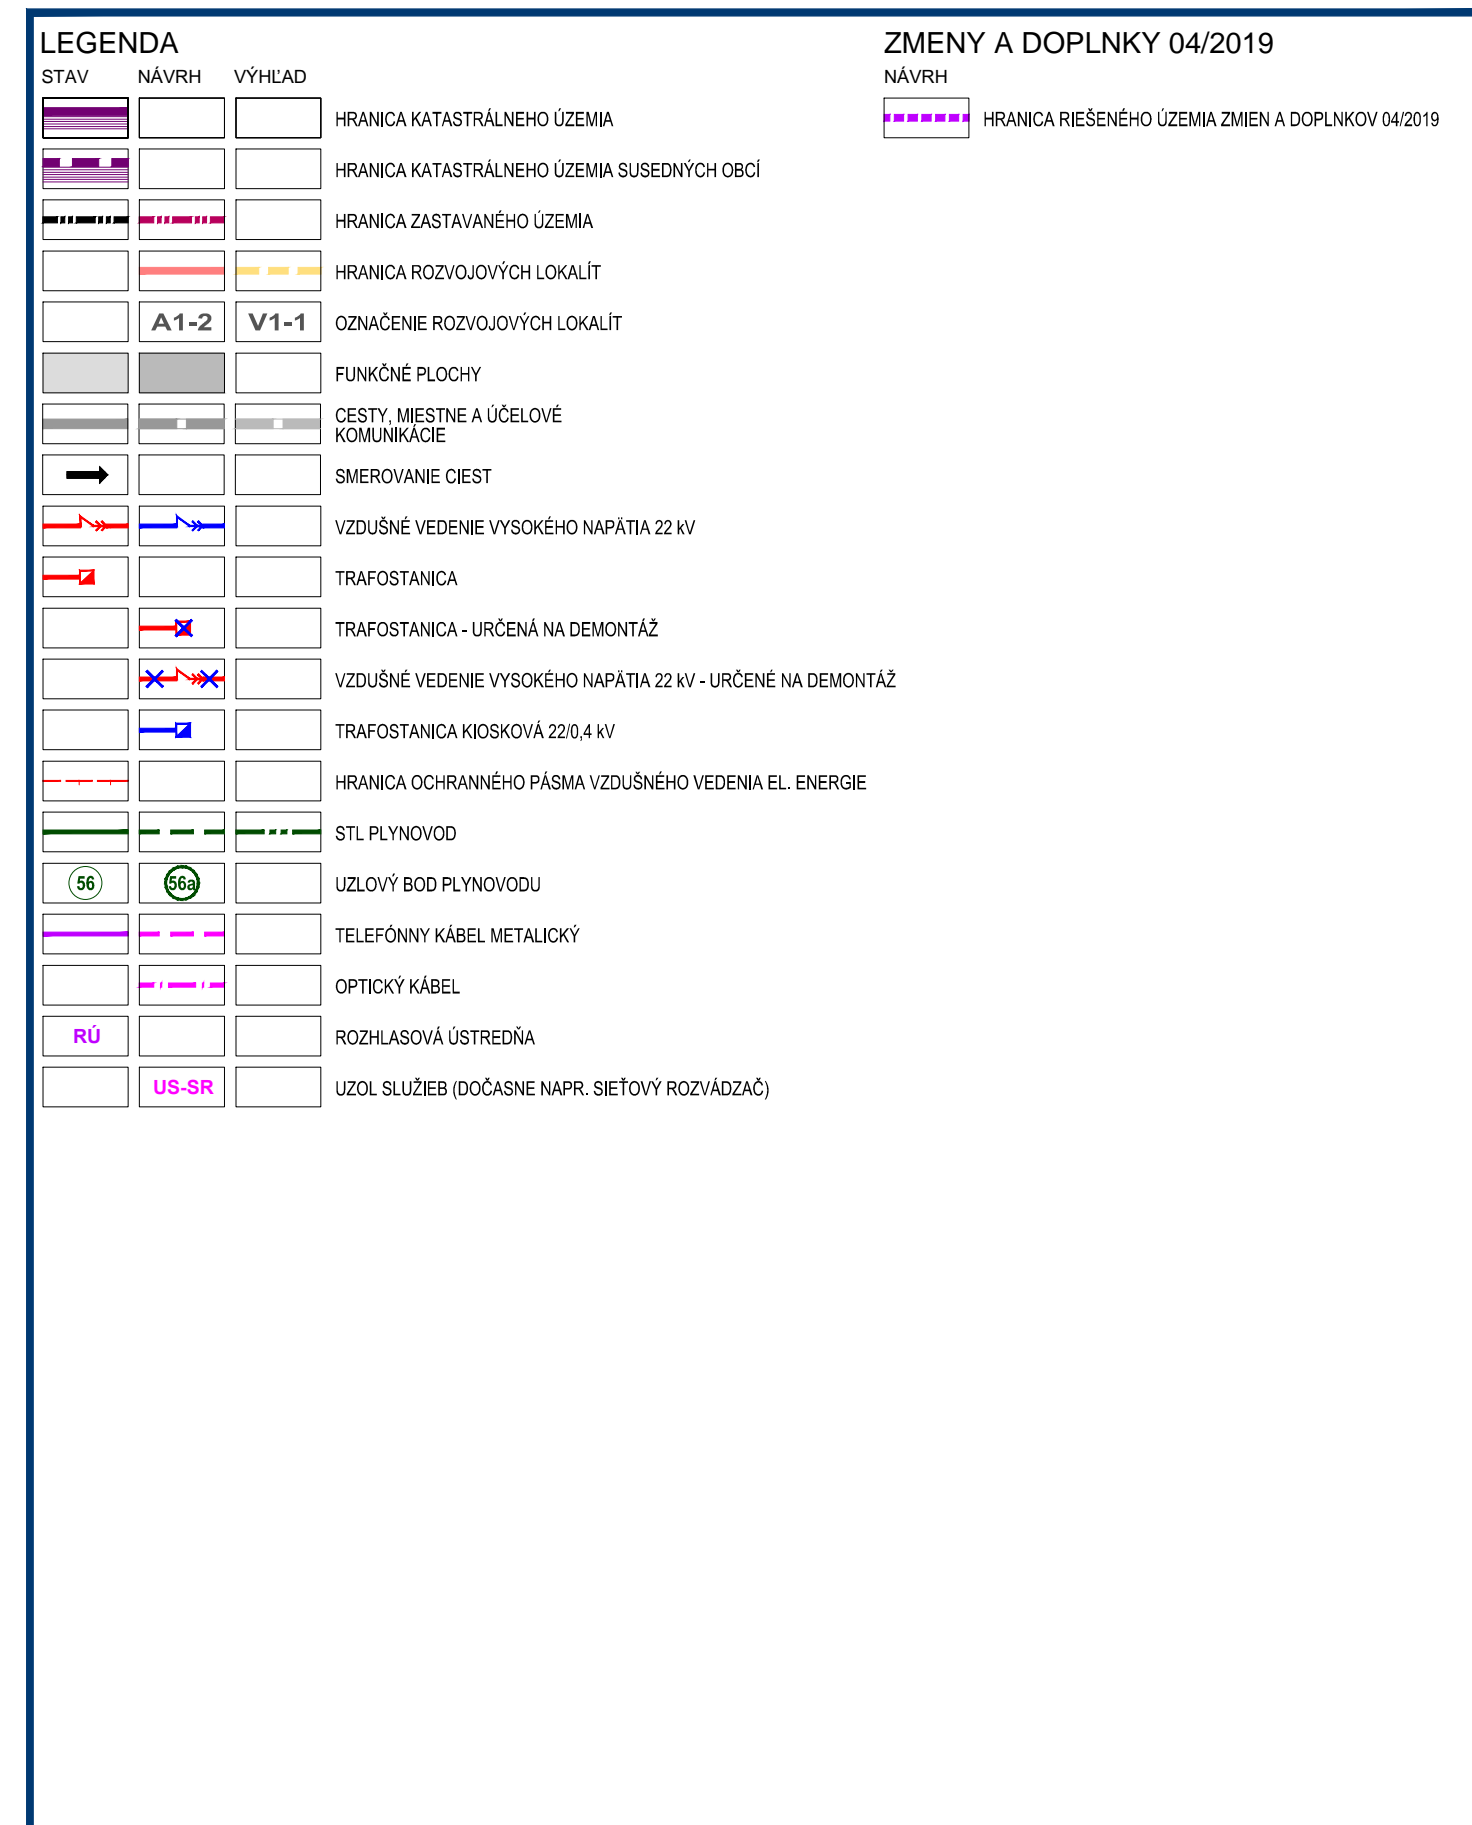

ZMENY A DOPLNKY 04/2019 - NÁVRH  
ÚZEMNÝ PLÁN OBCE

M 1 : 2 880

**LOŠONEC**

VÝKRES RIEŠENIA VEREJNÉHO  
TECHNICKÉHO VYBAVENIA  
ENERGETIKA A TELEKOMUNIKÁCIE



OBJEDNÁVATEĽ: OBEC LOŠONEC  
SPRACOVATEĽ: ING. ARCH. EVA KRUPOVÁ  
SPRACOVANÉ: SEPTEMBER, 2019