


OBEC **LOŠONEC**

SCHVAĽOVACIA DOĽŽKA :  
ÚZEMNÝ PLÁN OBCE **LOŠONEC**  
**ZMENY A DOPLNKY 02/2014**  
BOL SCHVÁLENÝ V OBECNOM ZASTUPITEĽSTVE  
DŇA 16.09.2015 UZN.Č. 76/2015 A JEHO ZÁVÄZNÄ  
ČASŤ BOLA VYHLÄSENÄ VZN. Č. 3/2015  
OPRÄVNEÄ OŠOBA : Mgr. JURAJ RÄBARÄ  
PODPIS :

PEČIATKA :

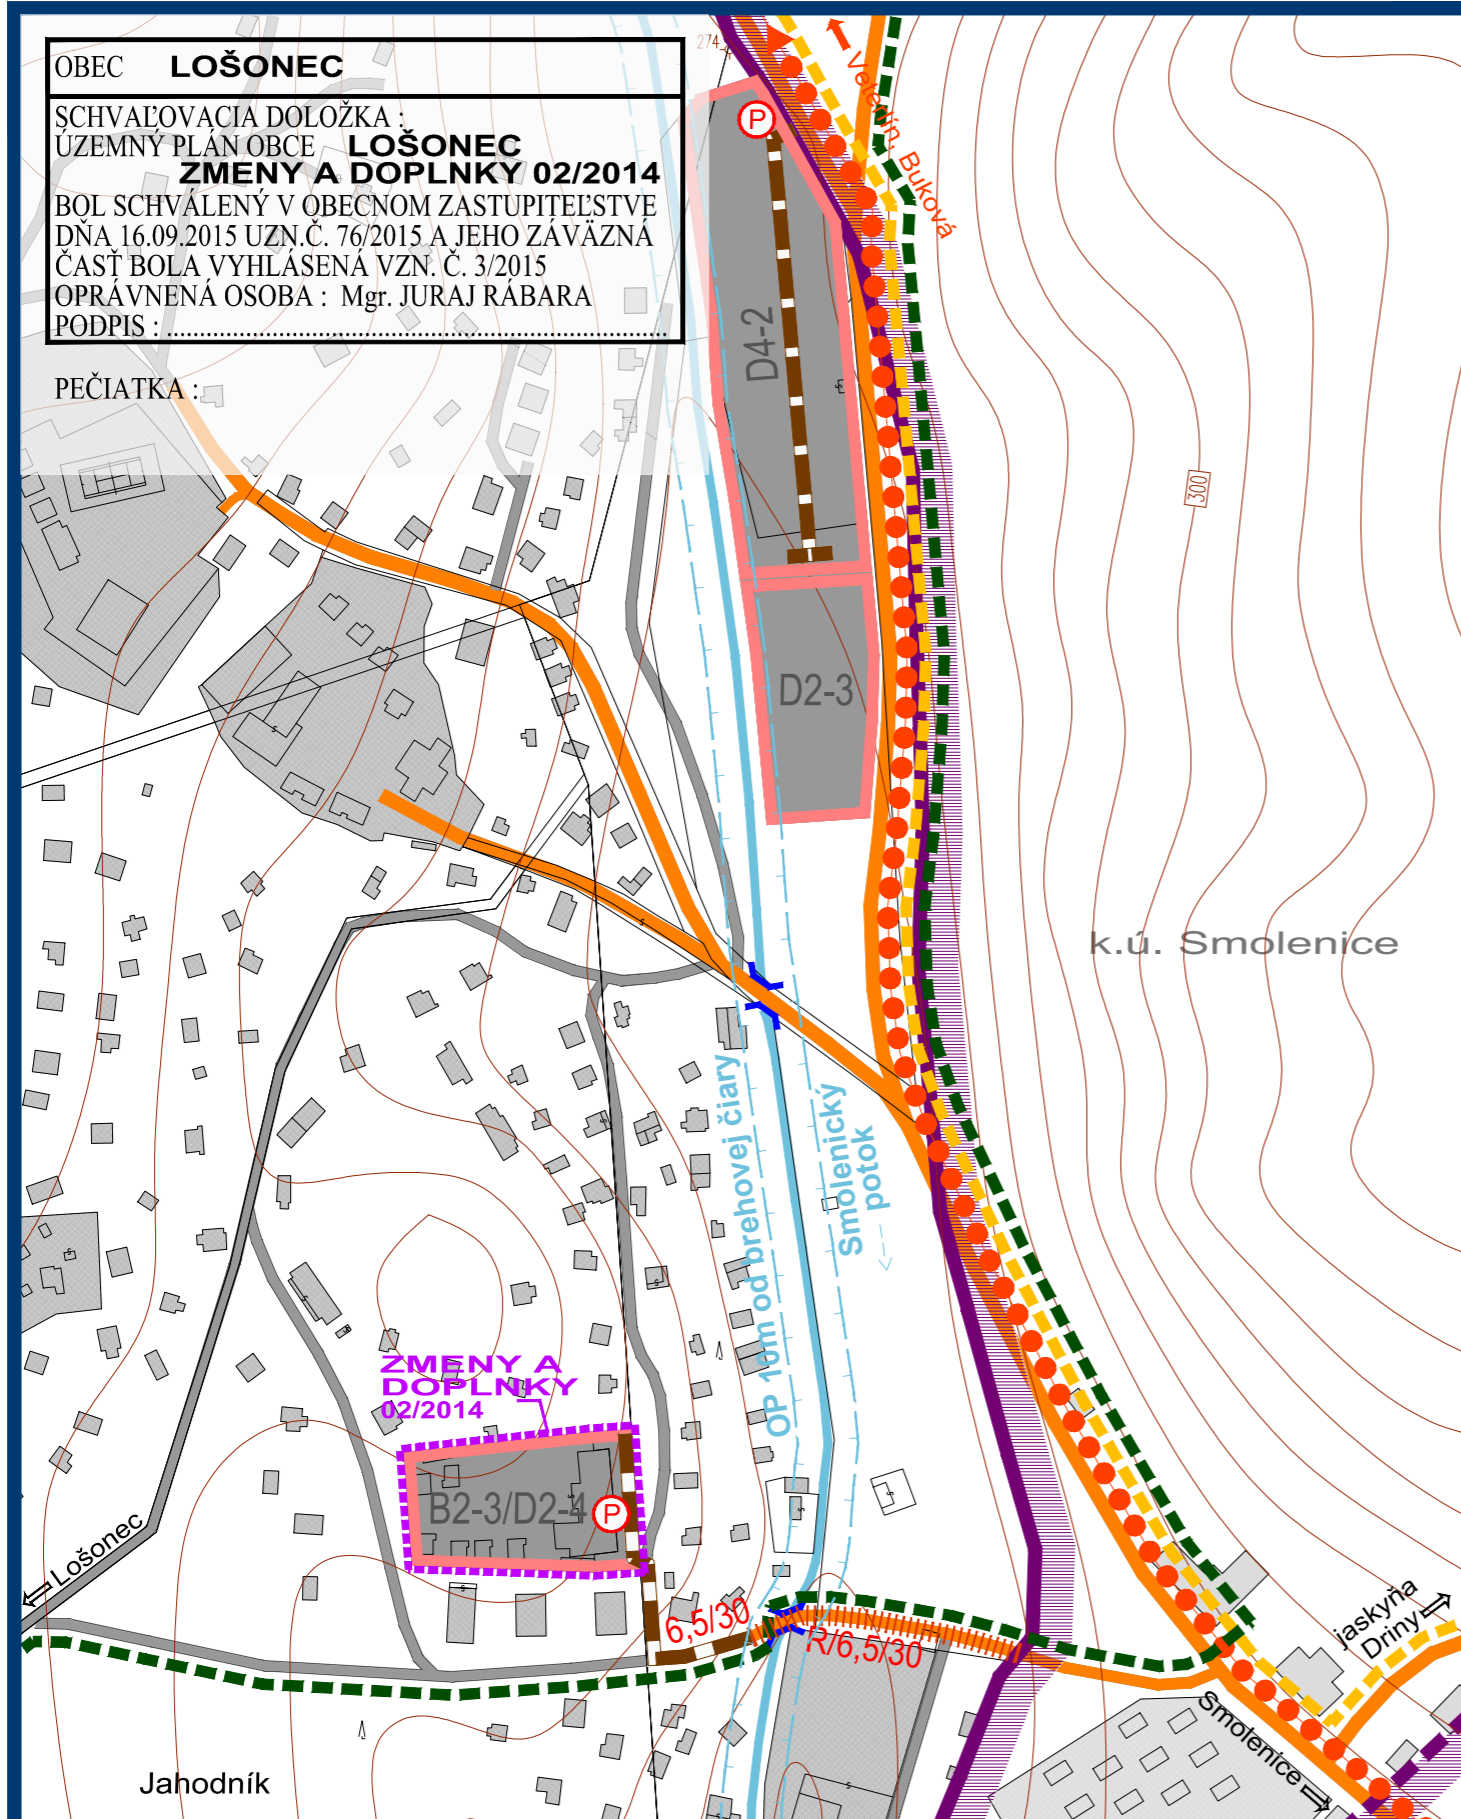

ZMENY A DOPLNKY 02/2014 - ČISTOPIS  
ÚZEMNÝ PLÁN OBCE  
**LOŠONEC**

VÝKRES RIEŠENIA VEREJNÉHO  
DOPRAVNÉHO VYBAVENIA - **PO ZMENE**  
Vypracoval: Nomilnerová Blanka

M 1 : 2 880



OBJEDNÄVATEĽ: OBEC LOŠONEC  
SPRACOVATEĽ: ING. ARCH. EVA KRUPOVÄ  
SPRACOVANÉ: JÜL, 2015


LEGENDA :

STAV	NÄVRH	VÝHLÄD	
			HRANICA KATASTRÄLNEHO ÜZEMIA
			HRANICA KATASTRÄLNEHO ÜZEMIA SUSEDNÝCH OBCÍ
			HRANICA ZASTAVANÉHO ÜZEMIA
			HRANICA RIEŠENÉHO ÜZEMIA ZMIEN A DOPLNKOV 02/2014
			HRANICA ROZVOJOVÝCH LOKALÍT
	<b>A1-2</b>	<b>V1-1</b>	OZNAČENIE ROZVOJOVÝCH LOKALÍT
			FUNKČNÉ PLOCHY
			CESTA III. TRIEDY (V ZASTAVANOM ÜZEMÍ B3)
			OBSLUŽNÄ KOMUNIKÄCIA C2
			OBSLUŽNÄ KOMUNIKÄCIA C3
			UPOKOJENÄ KOMUNIKÄCIA D1
			CYKLISTICKÄ KOMUNIKÄCIA D2
			KOMUNIKÄCIA PRE PEŠÍCH D3
			MIESTNE KOMUNIKÄCIE URČENÉ NA REKONŠTRUKCIU
			JEDNOSMERNÄ KOMUNIKÄCIA
			KOMUNIKÄCIE ÜČELOVÉ
			POLNÉ CESTY SPEVNEÄ, NESPEVNEÄ A LESNÉ
			MOST, LÄVKA
			MOST - REKONŠTRUKCIA
			SMEROVANIE CIEST III. TRIEDY
			HRANICA OCHRANÉHO PÄSMA CESTY
			STATICKÄ DOPRAVA - SÜVISLÉ PARKOVACIE PLOCHY / PARKOVISKÄ
			HROMADNÄ DOPRAVA - ZASTÄVKY HD
			IZOCHRONA ČASOVEJ DOSTUPNOSTI ZASTÄVOK HD (400 m)
			OZNAČENIE FUNKČNEJ TRIEDY A KATEGÖRIE CESTY
			CYKLOTURISTICKÉ TRASY
			TURISTICKÉ TRASY

ZMENY A DOPLNKY 02/2014 - ČISTOPIS  
ÚZEMNÝ PLÁN OBCE  
**LOŠONEC**

VÝKRES RIEŠENIA VEREJNÉHO  
DOPRAVNÉHO VYBAVENIA - **LEGENDA**  
Vypracoval: Nomilnerová Blanka

M 1 : 2 880

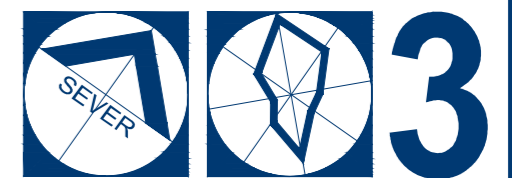

OBJEDNÄVATEĽ: OBEC LOŠONEC  
SPRACOVATEĽ: ING. ARCH. EVA KRUPOVÄ  
SPRACOVANÉ: JÜL, 2015