


OBEC **LOŠONEC**

SCHVAĽOVACIA DOĽOŽKA :
ÚZEMNÝ PLÁN OBCE **LOŠONEC**
ZMENY A DOPLNKY 02/2014
BOL SCHVÁLENÝ V OBECNOM ZASTUPITEĽSTVE
DŇA 16.09.2015 UZN.Č. 76/2015 A JEHO ZÁVÄZNÁ
ČASŤ BOLA VYHLÁSENÁ VZN. Č. 3/2015
OPRAVNENÁ OSOBA : Mgr. JURAJ RÁBARA
PODPIS :

PEČIATKA :

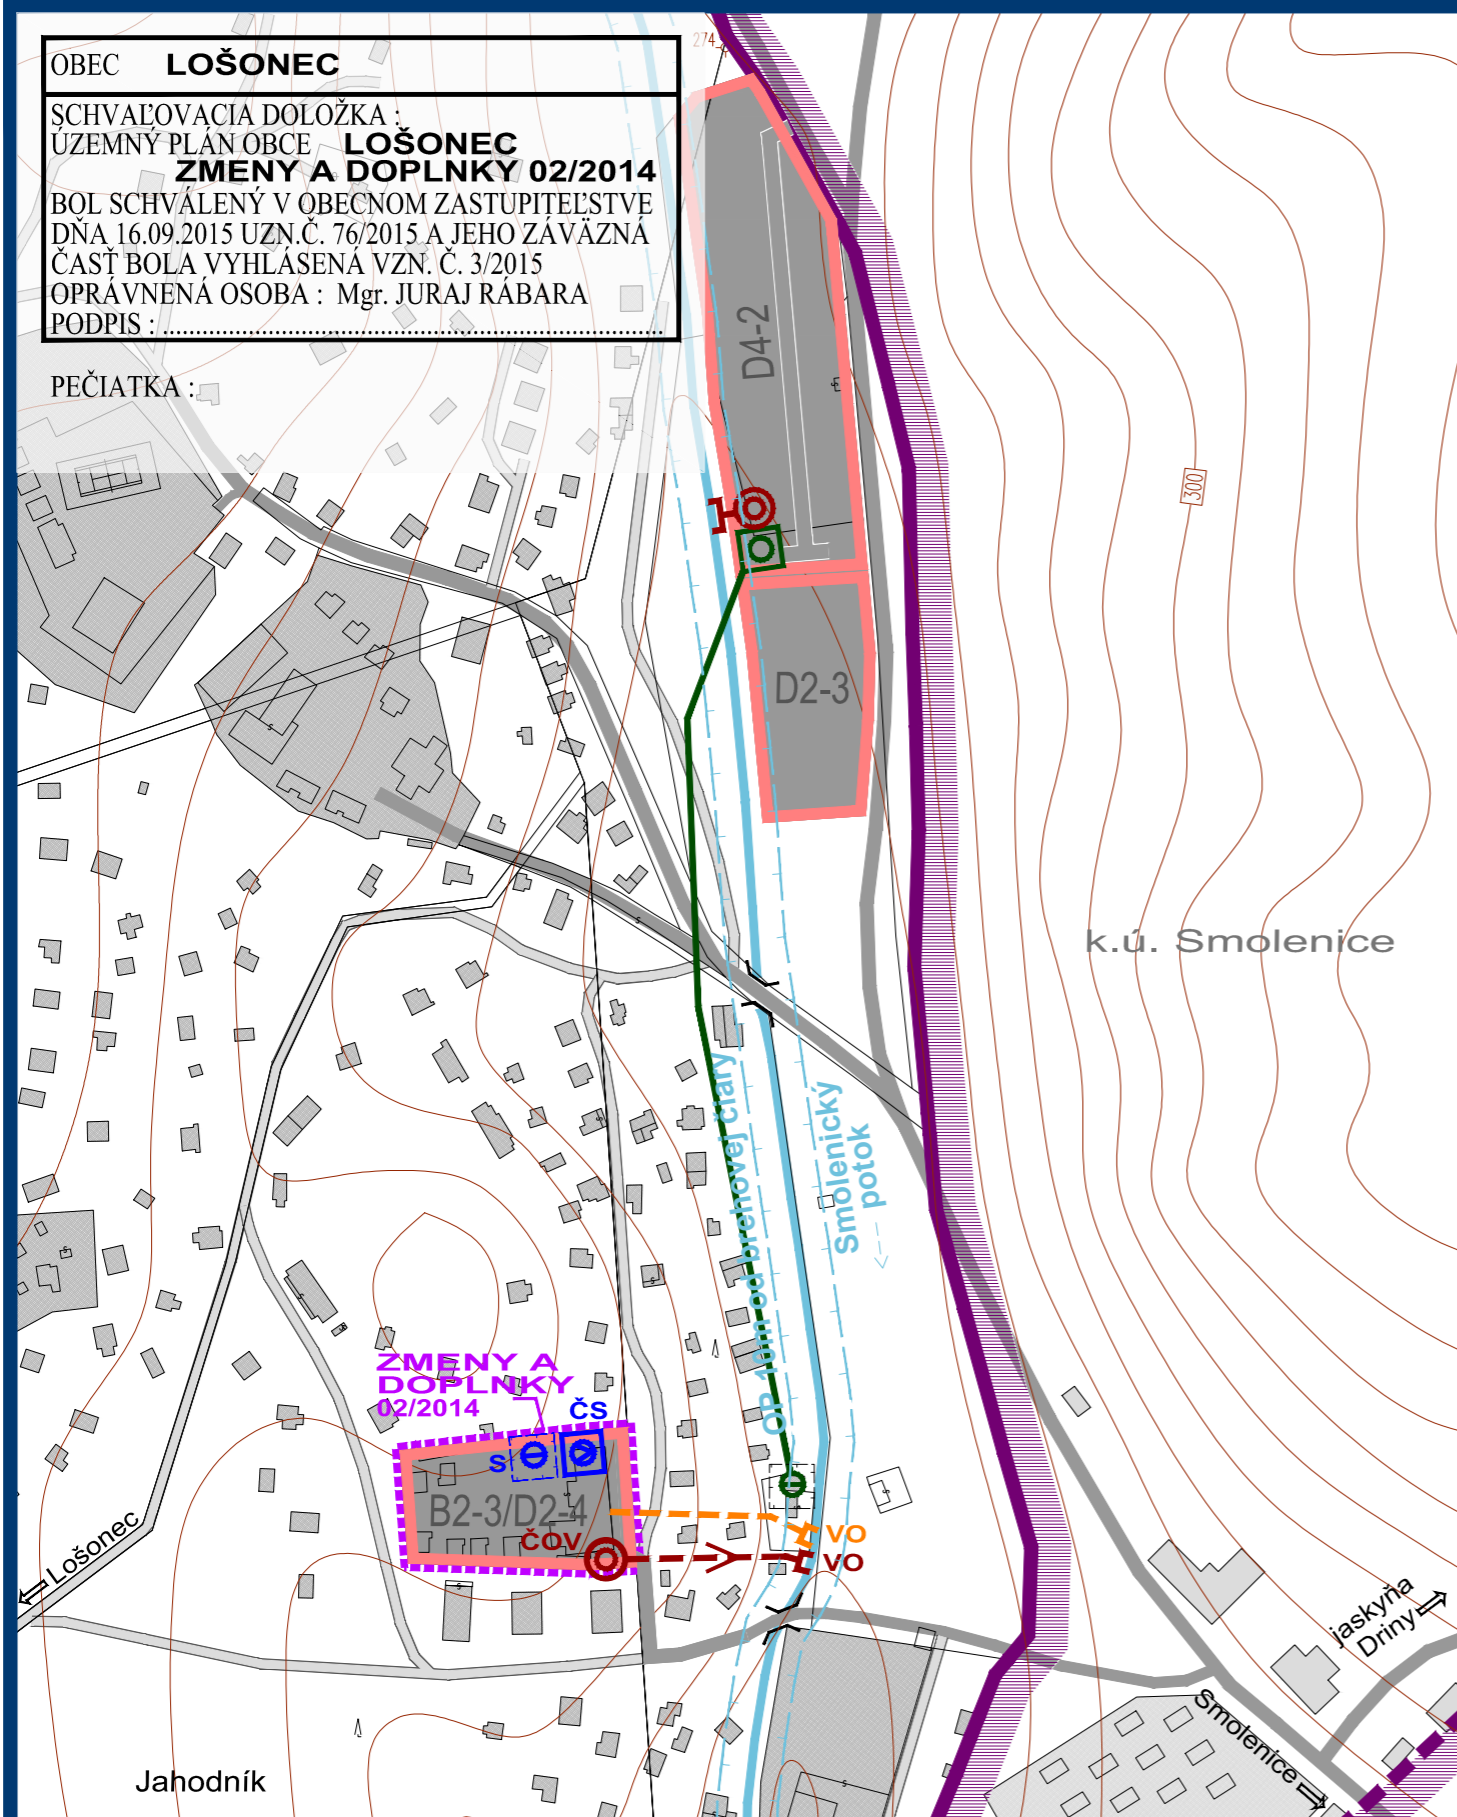

ZMENY A DOPLNKY 02/2014 - ČISTOPIS
ÚZEMNÝ PLÁN OBCE
LOŠONEC

VÝKRES RIEŠENIA VEREJ. TECH. VYBAVENIA
VODNÉ HOSPODÁRSTVO - **PO ZMENE**
Vypracoval: Ing. Ján Šprinka



OBJEDNÁVATEĽ: OBEC LOŠONEC
SPRACOVATEĽ: ING. ARCH. EVA KRUPOVÁ
SPRACOVANÉ: JÚL, 2015

LEGENDA :

STAV	NÁVRH	VÝHLAD	
			HRANICA KATASTRÁLNEHO ÚZEMIA
			HRANICA KATASTRÁLNEHO ÚZEMIA SUSEDNÝCH OBCÍ
			HRANICA ZASTAVANÉHO ÚZEMIA
			HRANICA RIEŠENÉHO ÚZEMIA ZMIEN A DOPLNKOV 02/2014
			HRANICA ROZVOJOVÝCH LOKALÍT
	A1-2	V1-1	OZNAČENIE ROZVOJOVÝCH LOKALÍT
			FUNKČNÉ PLOCHY
			CESTY, MESTNE A ÚČELOVÉ KOMUNIKÁCIE
			SMEROVANIE CIEST
			ZÁSOBOVACÍ VODOVOD
			VODOMERNÁ A REDUKČNÁ ŠACHTA
			OBECNÝ VODOVOD
			SPLAŠKOVÁ KANALIZÁCIA GRAVITAČNÁ - VYPROJEKTOVANÁ
			SPLAŠKOVÁ KANALIZÁCIA TLAKOVÁ - VYPROJEKTOVANÁ
			ČERPACIA STANICA - VYPROJEKTOVANÁ
			SPLAŠKOVÁ KANALIZÁCIA GRAVITAČNÁ
			SPLAŠKOVÁ KANALIZÁCIA TLAKOVÁ
			ČERPACIA STANICA
			VODOVODNÉ POTRUBIE (SÚKROMNÉ)
			VODNÝ ZDROJ - STUDŇA (SÚKROMNÝ)
			ČERPACIA STANICA - VODÁREŇ
			ČISTIAREŇ ODPADOVÝCH VÔD (SÚKROMNÁ)
			VÝUSTNÝ OBJEKT VYČISTENEJ VODY Z ČOV
			DAŽĎOVÁ KANALIZÁCIA GRAVITAČNÁ
			VÝUSTNÝ OBJEKT DAŽĎOVEJ KANALIZÁCIE

ZMENY A DOPLNKY 02/2014 - ČISTOPIS
ÚZEMNÝ PLÁN OBCE
LOŠONEC

VÝKRES RIEŠENIA VEREJ. TECH. VYBAVENIA
VODNÉ HOSPODÁRSTVO - **LEGENDA**
Vypracoval: Ing. Ján Šprinka



OBJEDNÁVATEĽ: OBEC LOŠONEC
SPRACOVATEĽ: ING. ARCH. EVA KRUPOVÁ
SPRACOVANÉ: JÚL, 2015