


OBEC **LOŠONEC**

SCHVAĽOVACIA DOĽŽKA :
ÚZEMNÝ PLÁN OBCE **LOŠONEC**
ZMENY A DOPLNKY 02/2014
BOL SCHVAĽENÝ V OBECNOM ZASTUPITEĽSTVE
DŇA 16.09.2015 UZN.Č. 76/2015 A JEHO ZÁVÄZNÄ
ČASŤ BOLA VYHLÄSENÄ VZN. Č. 3/2015
OPRAVNENÄ OSOBA : Mgr. JURAJ RÄBARA
PODPIS :

PEČIATKA :

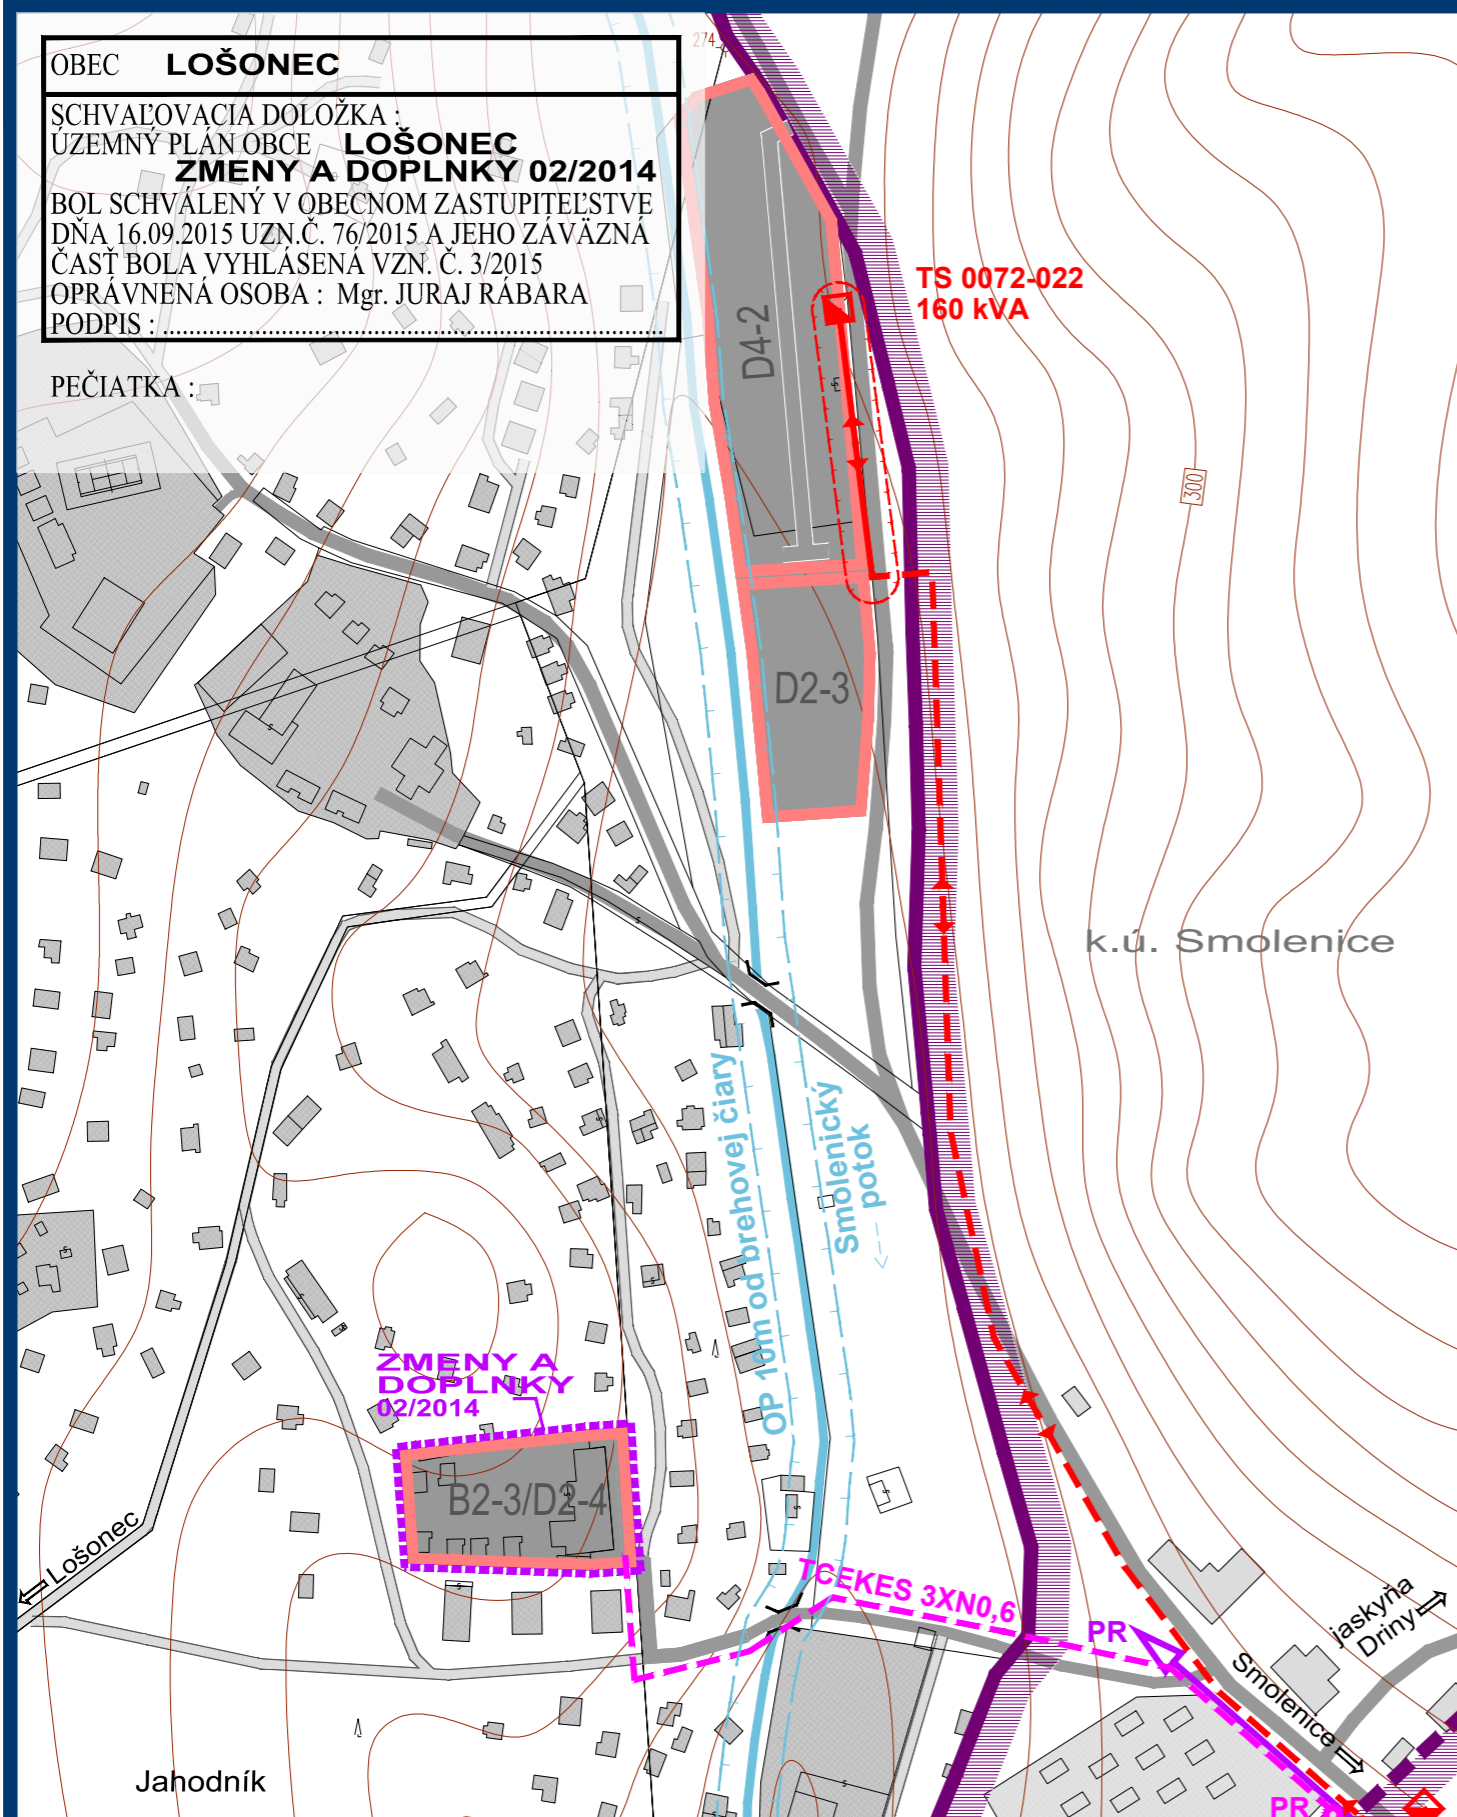

ZMENY A DOPLNKY 02/2014 - ČISTOPIS
ÚZEMNÝ PLÁN OBCE
LOŠONEC

VÝKRES RIEŠENIA VEREJ. TECH. VYBAVENIA
ENERGETIKA A TELEKOMUNIKÁCIE

Vypracoval: Ing. Ján Šprinka, Ing. Jozef Köppl, - PO ZMENE
Márián Nomilner



M 1 : 2 880

OBJEDNÄVATEĽ: OBEC LOŠONEC
SPRACOVATEĽ: ING. ARCH. EVA KRUPOVÄ
SPRACOVANÉ: JÜL, 2015

LEGENDA :

STAV	NÄVRH	VÝHLÄD	
			HRANICA KATASTRÄLNEHO ÜZEMIA
			HRANICA KATASTRÄLNEHO ÜZEMIA SUSEDNÝCH OBCÍ
			HRANICA ZASTAVANÉHO ÜZEMIA
			HRANICA RIEŠENÉHO ÜZEMIA ZMIEN A DOPLNKOV 02/2014
			HRANICA ROZVOJOVÝCH LOKALÍT
	A1-2	V1-1	OZNAČENIE ROZVOJOVÝCH LOKALÍT
			FUNKČNÉ PLOCHY
			CESTY, MJESTNE A ÜČELOVÉ KOMUNIKÁCIE
			SMEROVANIE CIEST
			VZDUŠNÉ VEDENIE VYSOKÉHO NAPÄTIA 22 kV
			TRAFOSTANICA
			TRAFOSTANICA - ÜRČENÄ NA DEMONTÄŽ
			VZDUŠNÉ VEDENIE VYSOKÉHO NAPÄTIA 22 kV - ÜRČENÉ NA DEMONTÄŽ
			TRAFOSTANICA KIOSKOVÄ 22/0,4 kV
			HRANICA OCHRANNÉHO PÄSMA VZDUŠNÉHO VEDENIA EL. ENERGIE
			STL PLYNOVOD
	56	56a	UZLOVÝ BOD PLYNOVODU
			TELEFÓNNY KÄBEL METALICKÝ
			OPTICKÝ KÄBEL
	RÜ		ROZHLASOVÄ ÜSTREDŇA
	US-SR		UZOL SLUŽIEB (DOČASNE NAPR. SIEŤOVÝ ROZVÄDZAČ)

ZMENY A DOPLNKY 02/2014 - ČISTOPIS
ÚZEMNÝ PLÁN OBCE
LOŠONEC

VÝKRES RIEŠENIA VEREJ. TECH. VYBAVENIA
ENERGETIKA A TELEKOMUNIKÁCIE

Vypracoval: Ing. Ján Šprinka, Ing. Jozef Köppl, - LEGENDA
Márián Nomilner



M 1 : 2 880

OBJEDNÄVATEĽ: OBEC LOŠONEC
SPRACOVATEĽ: ING. ARCH. EVA KRUPOVÄ
SPRACOVANÉ: JÜL, 2015