


OBEC **LOŠONEC**

SCHVAĽOVACIA DOLOŽKA :
ÚZEMNÝ PLÁN OBCE **LOŠONEC**
ZMENY A DOPLNKY 02/2014
BOL SCHVÁLENÝ V OBECNOM ZASTUPITEĽSTVE
DŇA 16.09.2015 UZN.Č. 76/2015 A JEHO ZÁVÄZNÁ
ČASŤ BOLA VYHLÁSENÁ VZN. Č. 3/2015
OPRAVNENÁ OSOBA : Mgr. JURAJ RÁBARA
PODPIS :

PEČIATKA :

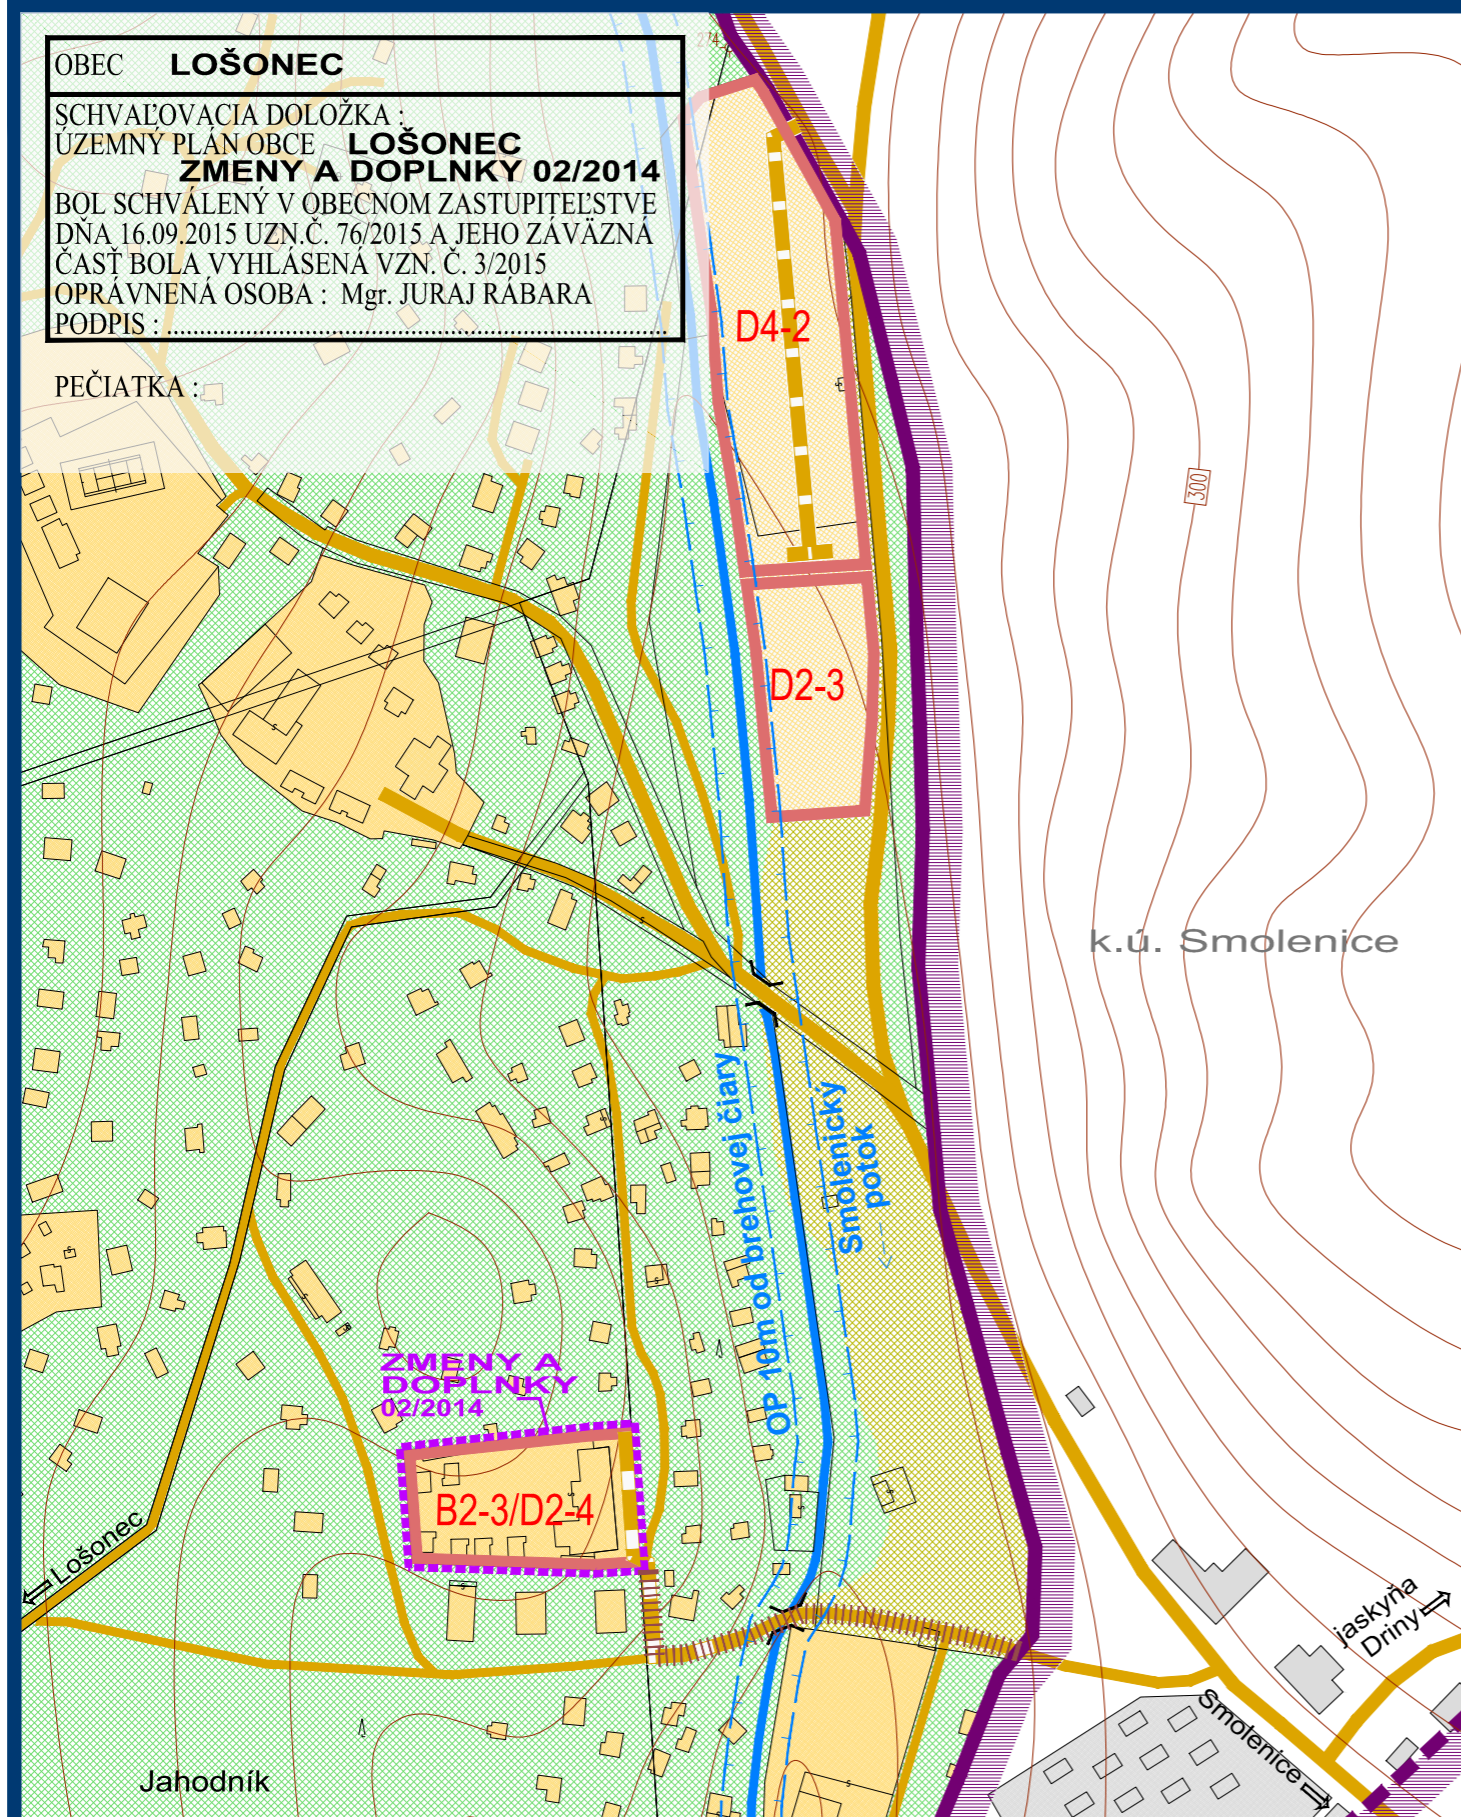

ZMENY A DOPLNKY 02/2014 - ČISTOPIS
ÚZEMNÝ PLÁN OBCE
LOŠONEC

VÝKRES PERSPEKTÍVNEHO POUŽITIA
POĽNOHOSPODÁRSKEJ PÔDY A LPF - **PO ZMENE**



M 1 : 2 880


OBJEDNÁVATEĽ: OBEC LOŠONEC
SPRACOVATEĽ: ING. ARCH. EVA KRUPOVÁ
SPRACOVANÉ: JÚL, 2015

LEGENDA :

STAV	NÁVRH	VÝHLAD	
			HRANICA KATASTRÁLNEHO ÚZEMIA
			HRANICA KATASTRÁLNEHO ÚZEMIA SUSEDNÝCH OBCÍ
			HRANICA ZASTAVANÉHO ÚZEMIA
			HRANICA RIEŠENÉHO ÚZEMIA ZMIEN A DOPLNKOV 02/2014
			HRANICA ROZVOJOVÝCH LOKALÍT
	A1-2	V-1	OZNAČENIE ROZVOJOVÝCH LOKALÍT
			JESTVUJÚCE FUNKČNÉ PLOCHY
			CESTY I. A III. TRIEDY, MIESTNE A ÚČELOVÉ KOMUNIKÁCIE
			PLOCHY PREDPOKLADANÉHO ODŇATIA POĽNOHOSP. PÔDY - NAVRHOVANÉ KOMUNIKÁCIE A REKONŠTRUKCIE KOMUNIKÁCIÍ
			SMEROVANIE CIEST
			ORNÁ PÔDA
			TRVALÉ TRÁVNE PORASTY
			NELEŠNÉ DREVINNÉ PORASTY A LESNÉ PORASTY
			VODNÉ PLOCHY A TOKY
			ODVODNENIE
			ZÁBER PLOCH POĽNOHOSP. PÔDY A LPF, NA KTORÉ UŽ BOL VYDANÝ SÚHLAS
			PLOCHY PREDPOKLADANÉHO ODŇATIA POĽNOHOSP. PÔDY (ORNÁ PÔDA, ZÁHRADY, TTP)
			PLOCHY POĽNOHOSP. PÔDY - ZMENA Z ORNEJ PÔDY NA TTP
			PLOCHY NAVRHOVANÉ NA ZMENU FUNKCIE BEZ PREDPOKLADANÉHO ODŇATIA POĽNOHOSP. PÔDY
			HRANICA BONITOVANEJ PÔDNO - EKOLOG. JEDNOTKY (BPEJ)
	6		SKUPINA BPEJ
	0265412		KÓD BPEJ

ZMENY A DOPLNKY 02/2014 - ČISTOPIS
ÚZEMNÝ PLÁN OBCE
LOŠONEC

VÝKRES PERSPEKTÍVNEHO POUŽITIA
POĽNOHOSPODÁRSKEJ PÔDY A LPF - **LEGENDA**

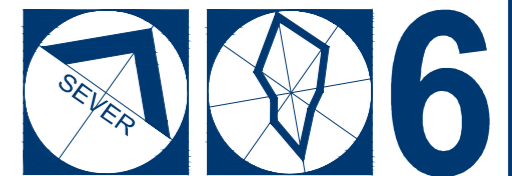

M 1 : 2 880

OBJEDNÁVATEĽ: OBEC LOŠONEC
SPRACOVATEĽ: ING. ARCH. EVA KRUPOVÁ
SPRACOVANÉ: JÚL, 2015