


OBEC **LOŠONEC**
 SCHVAĽOVACIA DOLOŽKA :
 ÚZEMNÝ PLÁN OBCE **LOŠONEC**
ZMENY A DOPLNKY 02/2014
 BOL SCHVÁLENÝ V OBECNOM ZASTUPITELSTVE
 DŇA 16.09.2015 UZN.Č. 76/2015 A JEHO ZÁVÄZNÄ
 ČASŤ BOLA VYHLÄSENÄ VZN. Č. 3/2015
 OPRAVNENÄ OSOBA : Mgr. JURAJ RÄBARA
 PODPIS :

PEČIATKA :

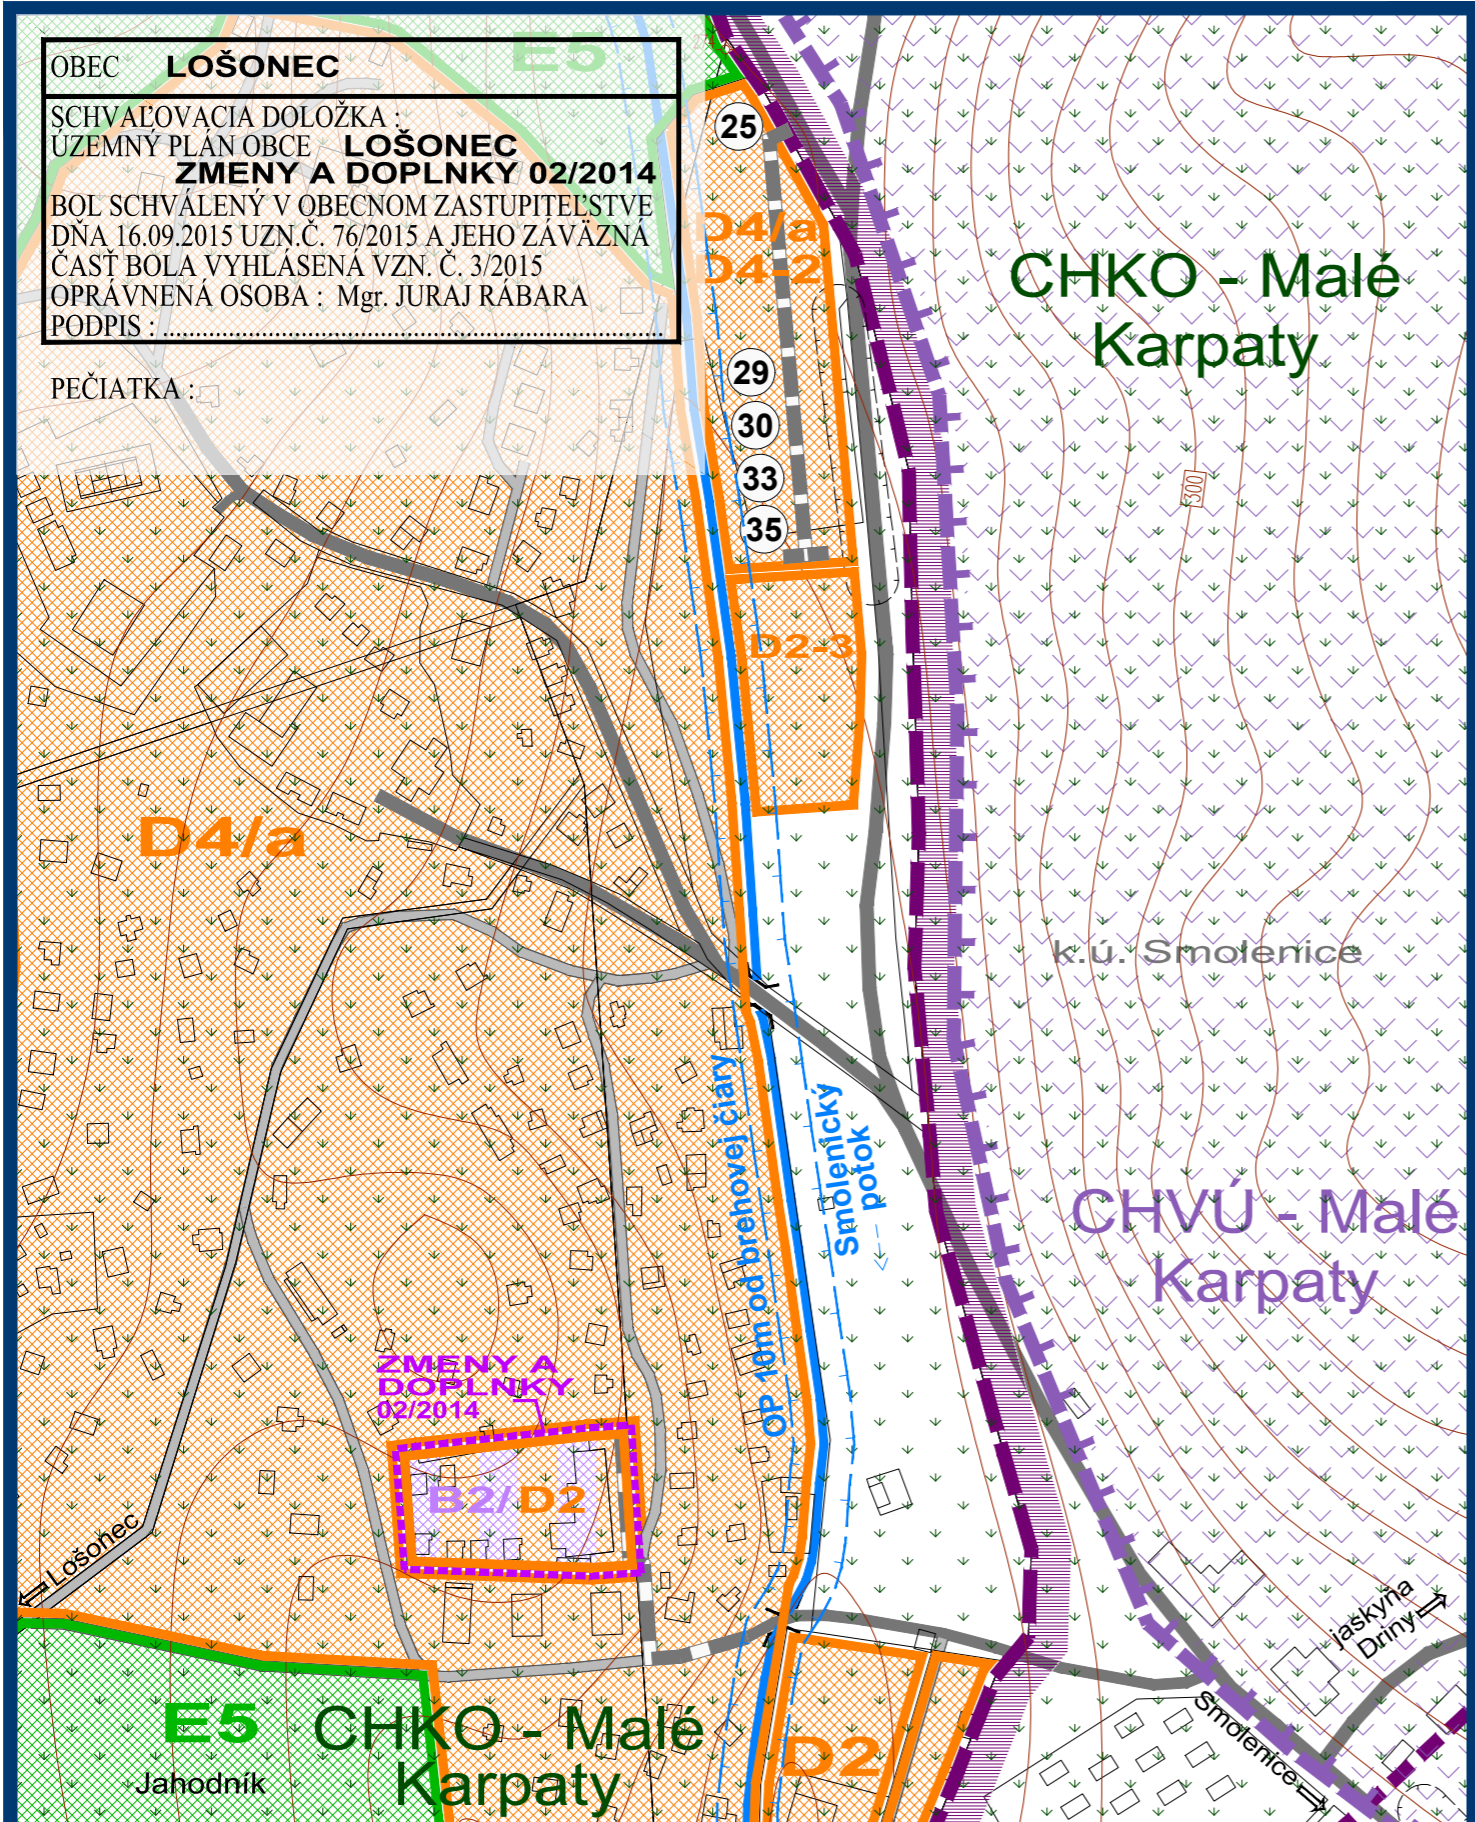

ZMENY A DOPLNKY 02/2014 - ČISTOPIS
 ÚZEMNÝ PLÁN OBCE
LOŠONEC

SCHÉMA ZÄVÄZNÝCH ČASŤÍ
 A VEREJNOPROSPEŠNÝCH STAVIEB
 V ZASTAVANOM ÚZEMÍ - PO ZMENE

M 1 : 2 880



OBJEDNÄVATEĽ: OBEC LOŠONEC
 SPRACOVATEĽ: ING. ARCH. EVA KRUPOVÄ
 SPRACOVANÉ: JÜL, 2015

LEGENDA :

- HRANICA KATASTRÄLNEHO ÚZEMIA OBCE LOŠONEC
- HRANICA KATASTRÄLNEHO ÚZEMIA SUSEDNÝCH OBCÍ
- HRANICA ZASTAVANÉHO ÚZEMIA - JESTVUJÜCA
- HRANICA ZASTAVANÉHO ÚZEMIA - NAVRHOVANÄ
- PLOCHY NÍZKOPODLAŽNEJ BYTOVEJ ZÄSTAVBY- RD
- PLOCHY VIACPODLAŽNEJ BYTOVEJ ZÄSTAVBY- BYTOVÉ DOMY
- PLOCHY VYBAVENOSTI MIESTNEHO (CELOOBECNÉHO) VÝZNAMU
- AREÄLY A ZARIADENIA PODNIKATEĽSKÝCH AKTIVÍT, KOMERCIE A SLUŽIEB
- AREÄLY A ZARIADENIA OBSLUŽNO-VÝROBNEJ VYBAVENOSTI
- PLOCHY TECHNICKEJ VYBAVENOSTI
- PLOCHY NEPOLNOHOSPODÄRSKEJ VÝROBY
- PLOCHY ŠPORTOVÝCH AREÄLOV
- PLOCHY REKREAČNO-RELAXAČNÝCH AREÄLOV
- PLOCHY AREÄLOV AGROTURISTIKY
- PLOCHY INDIVIDUÄLNEJ REKREAČIE - REKREAČNÉ CHATY A CHALUPÄRSKE USADLOSTI
- PLOCHY CINTORÍNŮV
- PLOCHY KOMPAKTNEJ VEREJNEJ ZELENÉ
- PLOCHY IZOLAČNEJ ZELENÉ
- PLOCHY SÜKROMNEJ ZELENÉ
- PLOCHY KOMPAKTNEJ KRAJINNEJ ZELENÉ
- BIODIVORODOR NADREGIONÄLNEHO VÝZNAMU
- BIODIVORODOR REGIONÄLNEHO VÝZNAMU
- BIODIVORODOR MIESTNEHO VÝZNAMU
- INTERAKČNÝ PRVK PLOŠNÝ
- INTERAKČNÝ PRVK LÍNOVÝ (LÍNOVÄ ZELEN PÖDOCHRANNÄ, ALEJE POZDĽ CIEST A VODNÝCH TOKOV, VETROLAMY)
- HRANICA A PLOCHY CHKO MALÉ KARPATY
- HRANICA A PLOCHY CHVÜ MALÉ KARPATY
- HRANICA RIEŠENÉHO ÚZEMIA ZMEN A DOPLNKOV 02/2014

ZOZNAM VEREJNOPROSPEŠNÝCH STAVIEB :

- VEREJNOPROSPEŠNÉ STAVBY VYPLÝVAJÜCE Z ÜPN VÜC
- 1 - vybudovanie kanalizácie a čistiarne odpadových vôd v obci Lošonec
- VEREJNOPROSPEŠNÉ STAVBY VYPLÝVAJÜCE Z ÜPN OBCE
- VEREJNOPROSPEŠNÉ STAVBY PRE VEREJNOPROSPEŠNÉ SLUŽBY
- 2 - dom sociálnej starostlivosti a služieb
 - 3 - areäl nekomerčnej občianskej vybavenosti na kultúrny dom
 - 4 - areäl voľného času v juhozápadnej časti obce v nadväznosti na vodný tok Smutná
- VEREJNOPROSPEŠNÉ STAVBY NA OCHRANU ŽIVOTNÉHO PROSTREDIA
- 5 - verejnÄ zeleň v jednotlivých lokalitách a verejnÄ zeleň rozptýlenÄ
 - 6 - izolačná zeleň
 - 7 - izolačná zeleň pozdĽ ciest III. tr. a miestnych komunikácií
 - 8 - funkčné prvky ÜSES - nadregionálne biocentrum nBC1 - Biele hory
 - 9 - funkčné prvky ÜSES - nadregionálny biokoridor nBK8 - Podhorie Malých Karpät
 - 10 - funkčné prvky ÜSES - regionálne biocentrum rBC - Čierna skala
 - 11 - funkčné prvky ÜSES - regionálne biocentrum rBC - Klokoč
 - 12 - funkčné prvky ÜSES - regionálny biokoridor rBK25 - ParnÄ
 - 13 - funkčné prvky ÜSES - miestny biokoridor mBK1 - prepÄja nBK8 s rBK25
 - 14 - funkčné prvky ÜSES - miestny biokoridor mBK2 - prepÄja nBK8 s rBK25
 - 15 - funkčné prvky ÜSES - miestny biokoridor mBK3 - prepÄja nBK8 s rBK25
 - 16 - funkčné prvky ÜSES - interakčné prvky plošné - plochy nelesnej drevinovej vegetácie, lesné porasty, plochy TTP a plochy verejnej zelene v obci
 - 17 - funkčné prvky ÜSES - interakčné prvky línové - aleje pri komunikáciách a pásy izolačnej zelene okolo športového areálu, priemyselného areálu a bývalého hospodárskeho dvora
- VEREJNOPROSPEŠNÉ STAVBY PRE VEREJNÉ DOPRAVNÉ A TECHNICKE VYBAVENIE
- 18 - úprava priestorového a smerového vedenia trasy cesty III/50211, oprava oblüka
 - 19 - úprava pripojovacích resp. smerových oblükov na hlavnej miestnej komunikácii C2
 - 20 - novonavrhovaná sieť miestnych obslužných komunikácií funkčných C3
 - 21 - rekonštrukcie jestvujúcich obslužných komunikácií na funkčnú triedu C3, D1
 - 22 - novonavrhovaná sieť komunikácií pre peších a cyklistov D2, D3
 - 23 - rekonštrukcia komunikačnej siete D2, D3 - chodníkov pre peších a cyklistov v zmysle STN
 - 24 - úprava jestvujúceho dopravného priestoru ulíc (vozovka, chodníky, zeleň)

ZMENY A DOPLNKY 02/2014 - ČISTOPIS
 ÚZEMNÝ PLÁN OBCE
LOŠONEC

SCHÉMA ZÄVÄZNÝCH ČASŤÍ
 A VEREJNOPROSPEŠNÝCH STAVIEB
 V ZASTAVANOM ÚZEMÍ - LEGENDA

M 1 : 2 880



OBJEDNÄVATEĽ: OBEC LOŠONEC
 SPRACOVATEĽ: ING. ARCH. EVA KRUPOVÄ
 SPRACOVANÉ: JÜL, 2015